



Remont klatki schodowej wielorodzinnym w Czar

TABLICA TG/TL

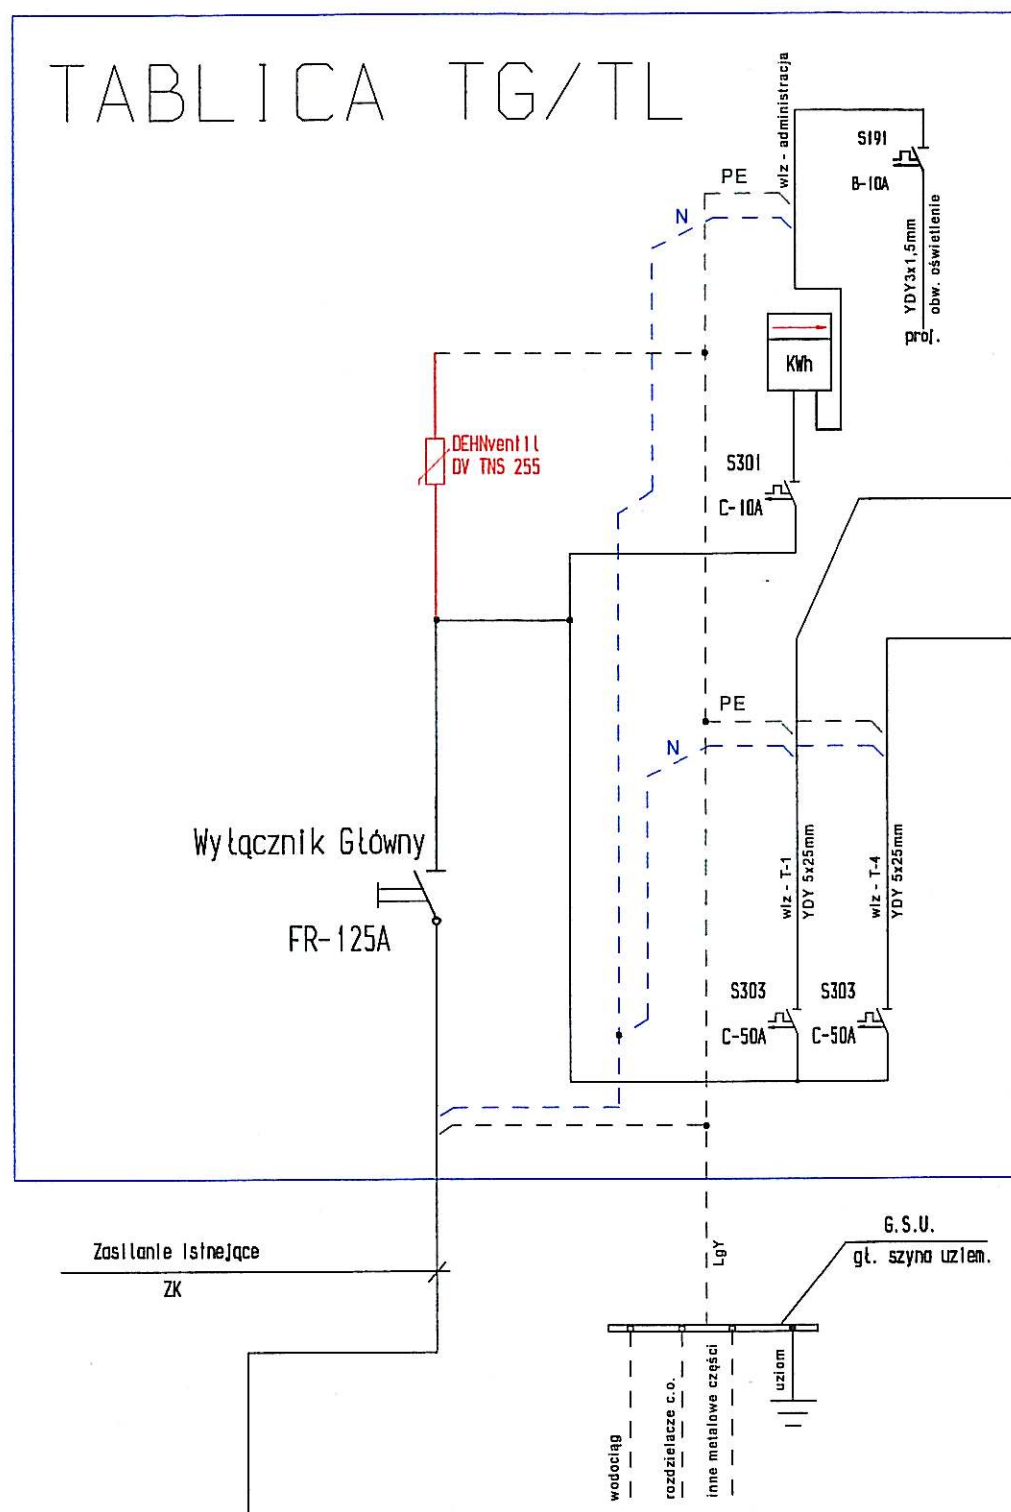


parter

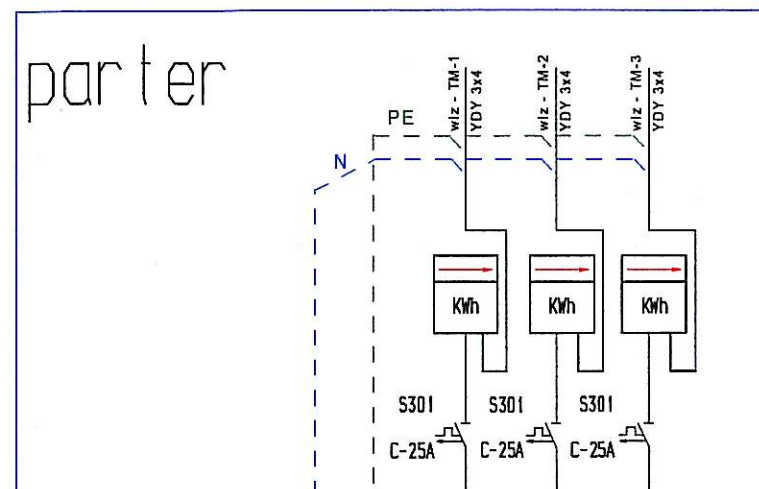


TABLICA T-1/TL

piętro I

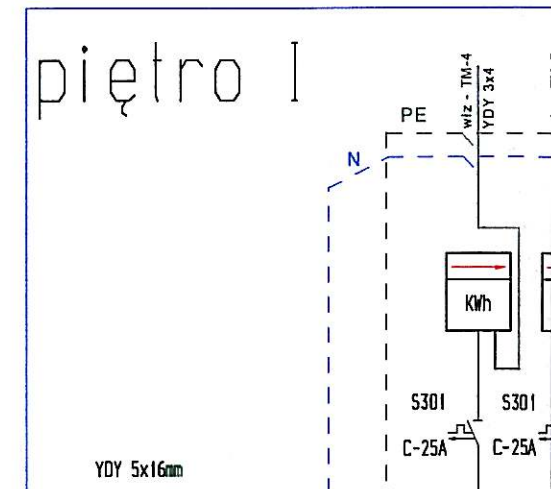


TABLICA T-

parter

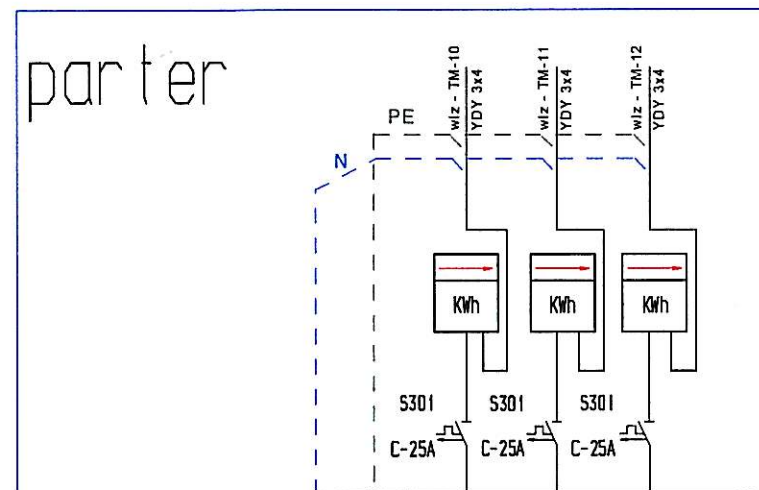

TABLICA T-4/TL

piętro I

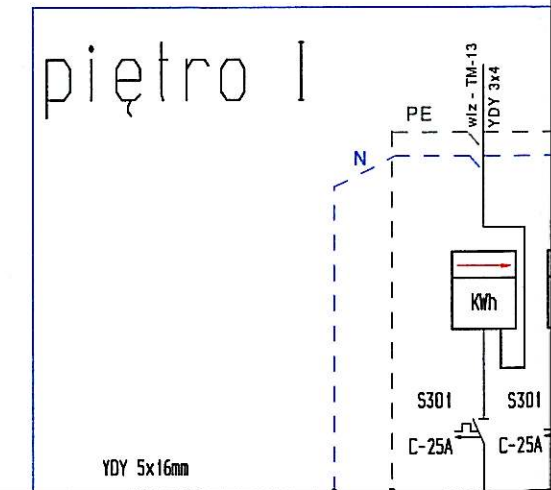



TABLICA T-

OCHRONA OD PORAŻEŃ:
- SZYBKE SAMOCZYNNE WYŁĄCZENIE ZASILANIA


WYKONANIE INSTALACJI:
w ukł. TN-S

INSTALACJE WEWNĘTRZNE WYKONAĆ
ZGODNIE Z PN-IEC 60364

w budynku mieszkalnym
nem ul. Ciasna 2.

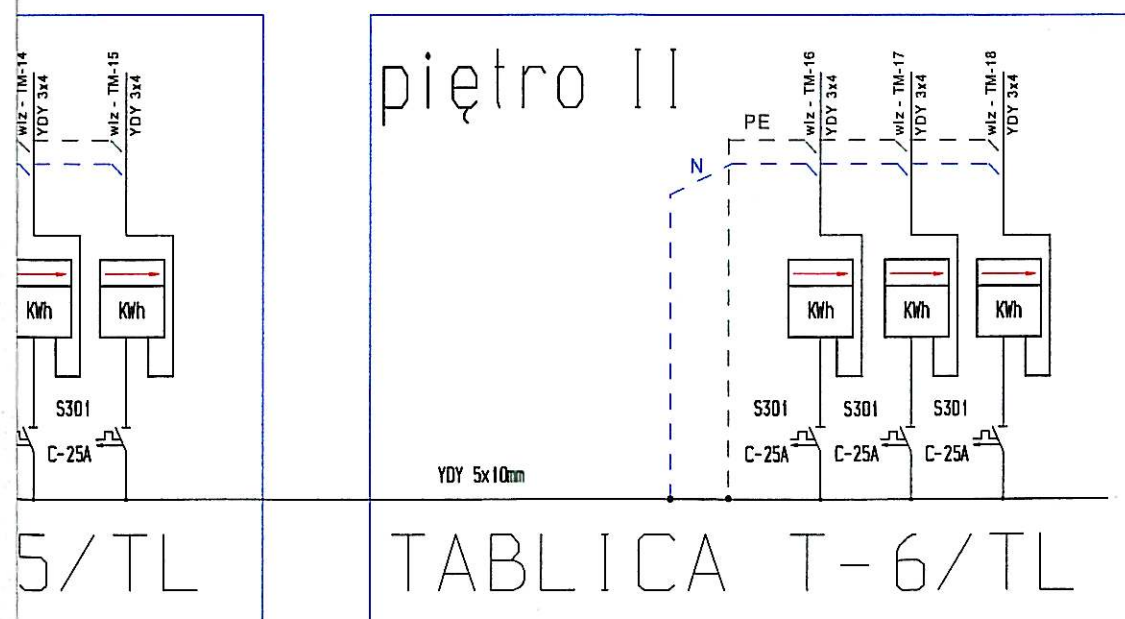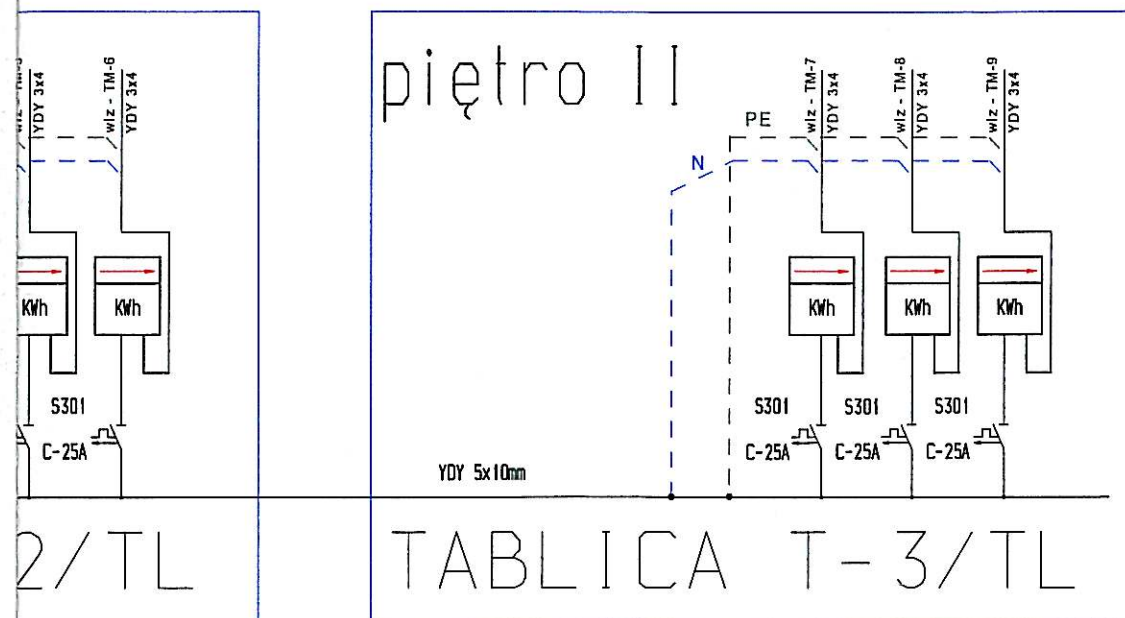

TABLICA od TM-1 do TM-18

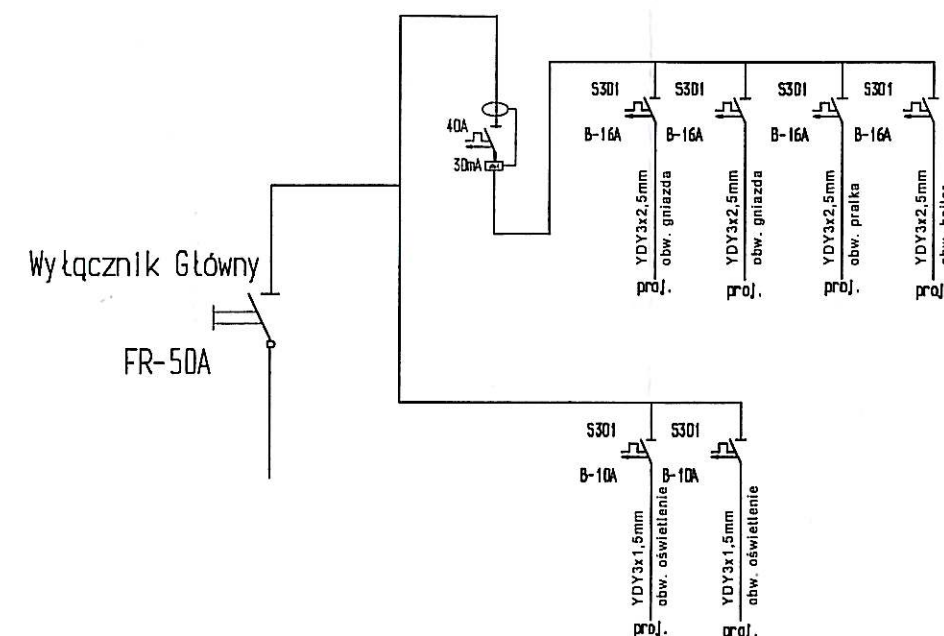

Zbigniew Szary
prawniony do kierowania robotami elektr.
GT-18346-12/78
Projektowanie Instalacji Elektrycznych
AT-18346/67/81